



# comune di maroggia

Tel. 091 649.78.66 • Fax 091 649.84.58 • [comune@maroggia.ch](mailto:comune@maroggia.ch) • [www.maroggia.ch](http://www.maroggia.ch)

## AVVISO AI RESIDENTI DI VIALE B. LONGHENA

Il Municipio avvisa che a partire da

**lunedì 10 gennaio 2022**

**prenderà avvio la seconda fase dei lavori di realizzazione/sostituzione delle condotte della canalizzazione, dell'acqua potabile e della rete acqua industriale lungo viale B. Longhena.**

Il cantiere prevalentemente si svolgerà sulla corsia sud-nord (direzione Bissone), mentre la gestione del traffico della tappa verrà eseguita principalmente con l'impianto semaforico, negli orari di punta verrà gestita con agenti del traffico come eseguito nelle scorse settimane per la tappa 1.

La tappa 2 (linea rossa) terminerà indicativamente **entro metà febbraio 2022** e si estenderà dal passaggio pedonale nei pressi di Piazza Romeo Manzoni fino al viale alberato dell'ex- Don Bosco, per una lunghezza totale di ca. 150 ml.

Per i residenti e le attività commerciali toccate dai lavori verrà mantenuto il posteggio in Piazza Romeo Manzoni, con accesso centrale tramite la demolizione dello spartitraffico, l'entrata ed uscita dal posteggio verrà garantito tramite un impianto semaforico.

Invitiamo la cittadinanza a prestare attenzione alla segnaletica presente, in ogni modo gli accessi alle proprietà e il passaggio pedonale nel limite del possibile verranno sempre garantiti.


Ringraziamo l'utenza per la comprensione e la preziosa collaborazione, cogliamo l'occasione per porgere i migliori saluti.

IL MUNICIPIO

Maroggia, 22 dicembre 2021

Comunicazione:  
albo comunale/sito web  
comprensorio interessato



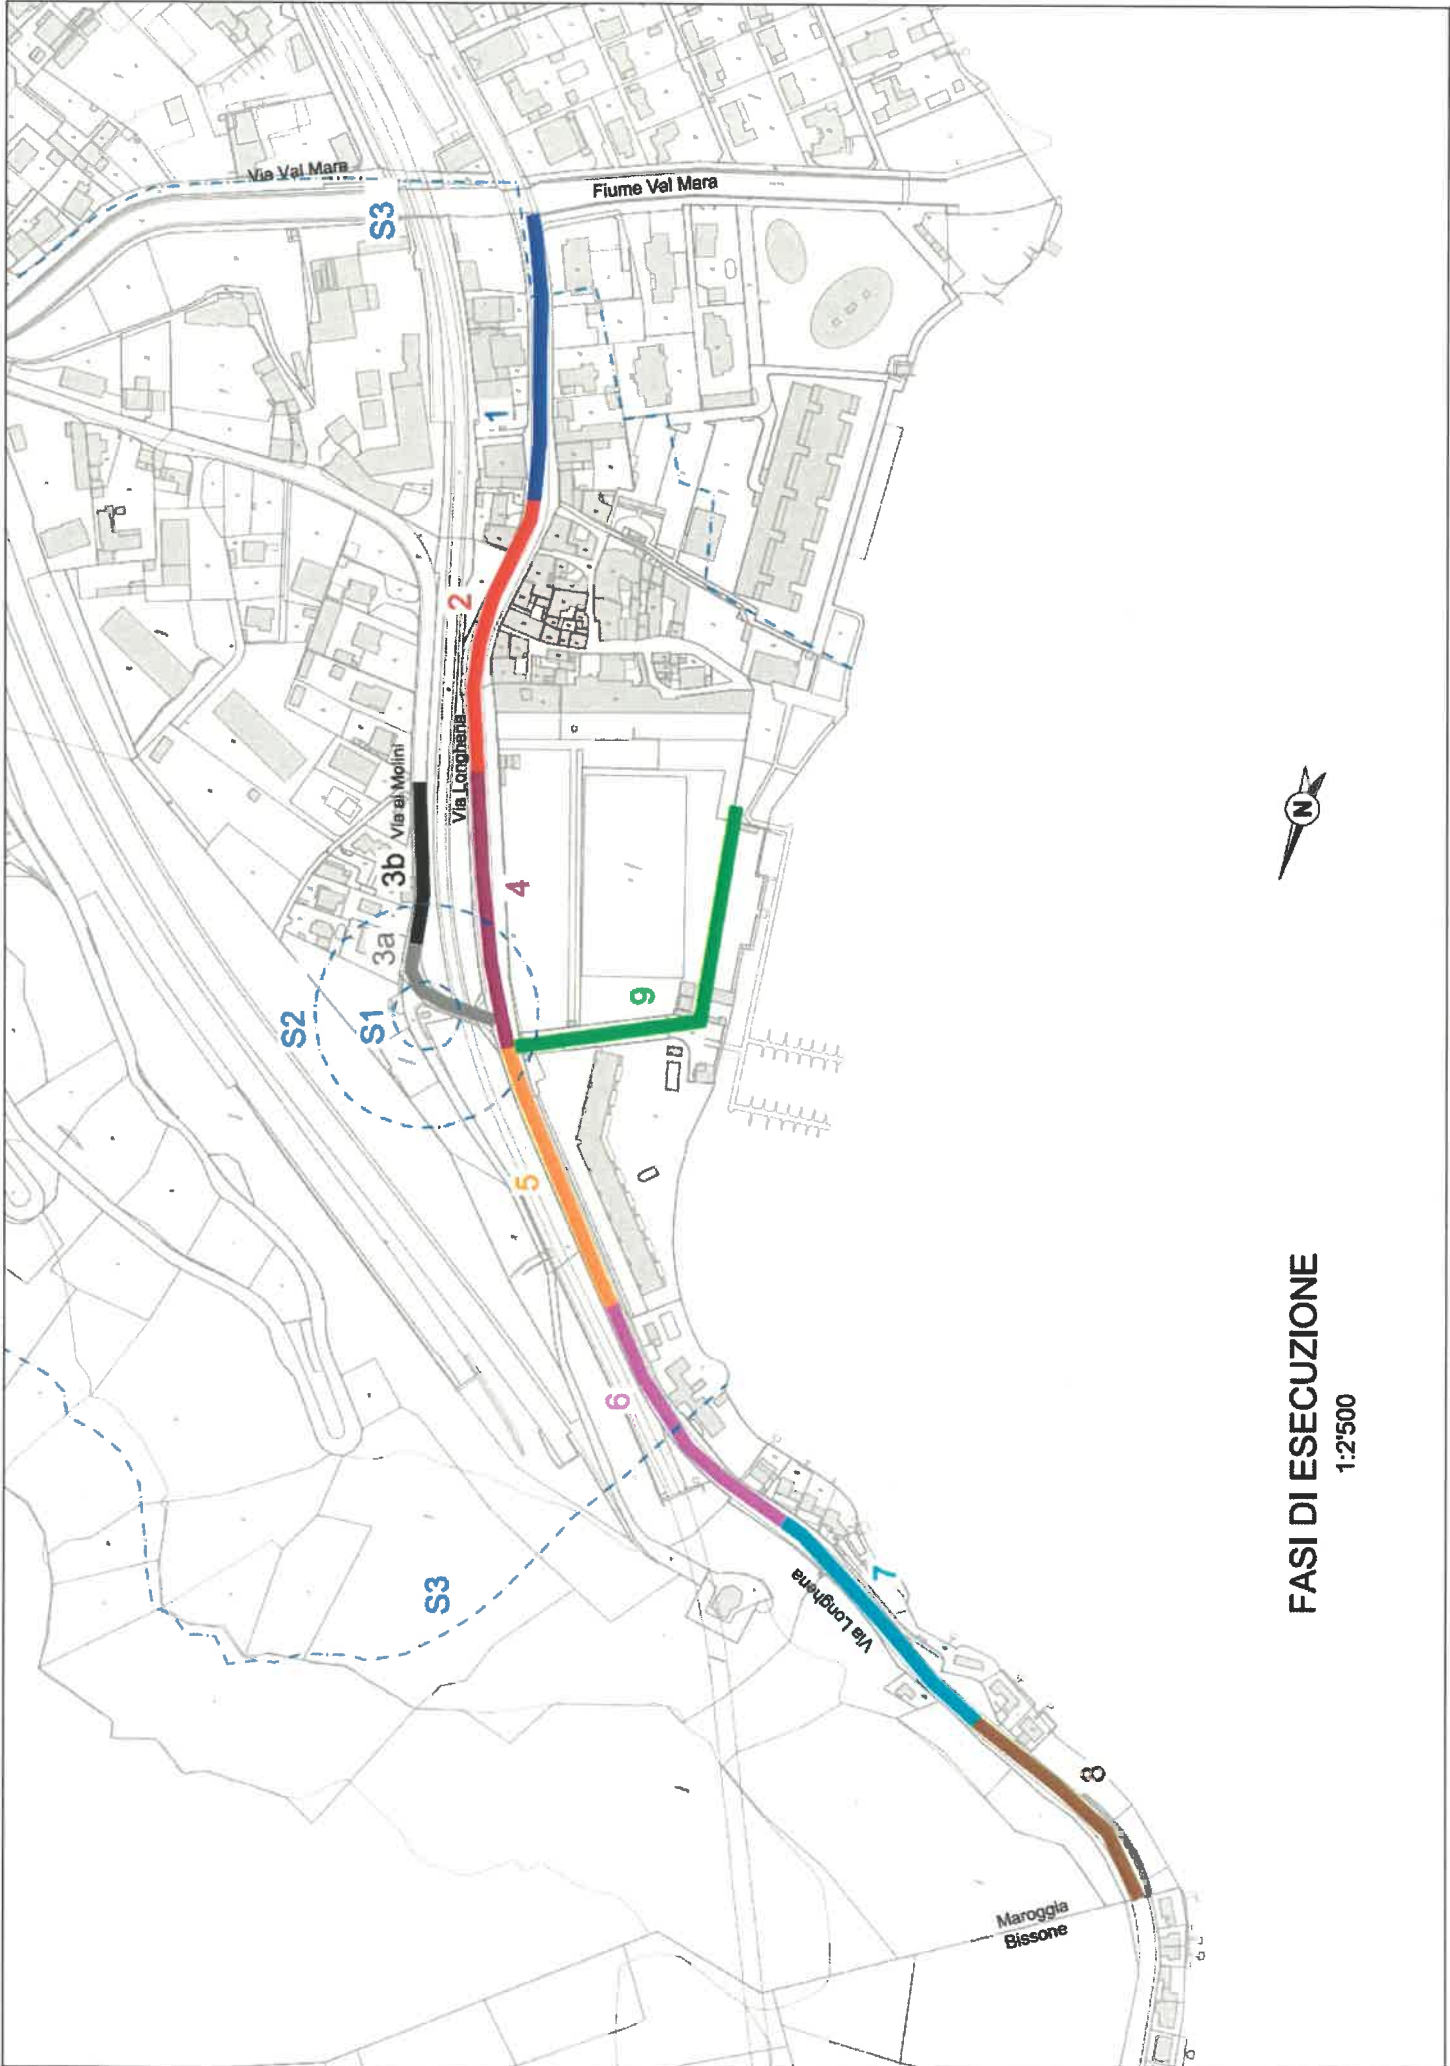

**FASI DI ESECUZIONE**  
1:2'500